


М 1:40

СОГЛАСОВАНО

Инв. N подп.	Подпись и дата	Взам. инв. N

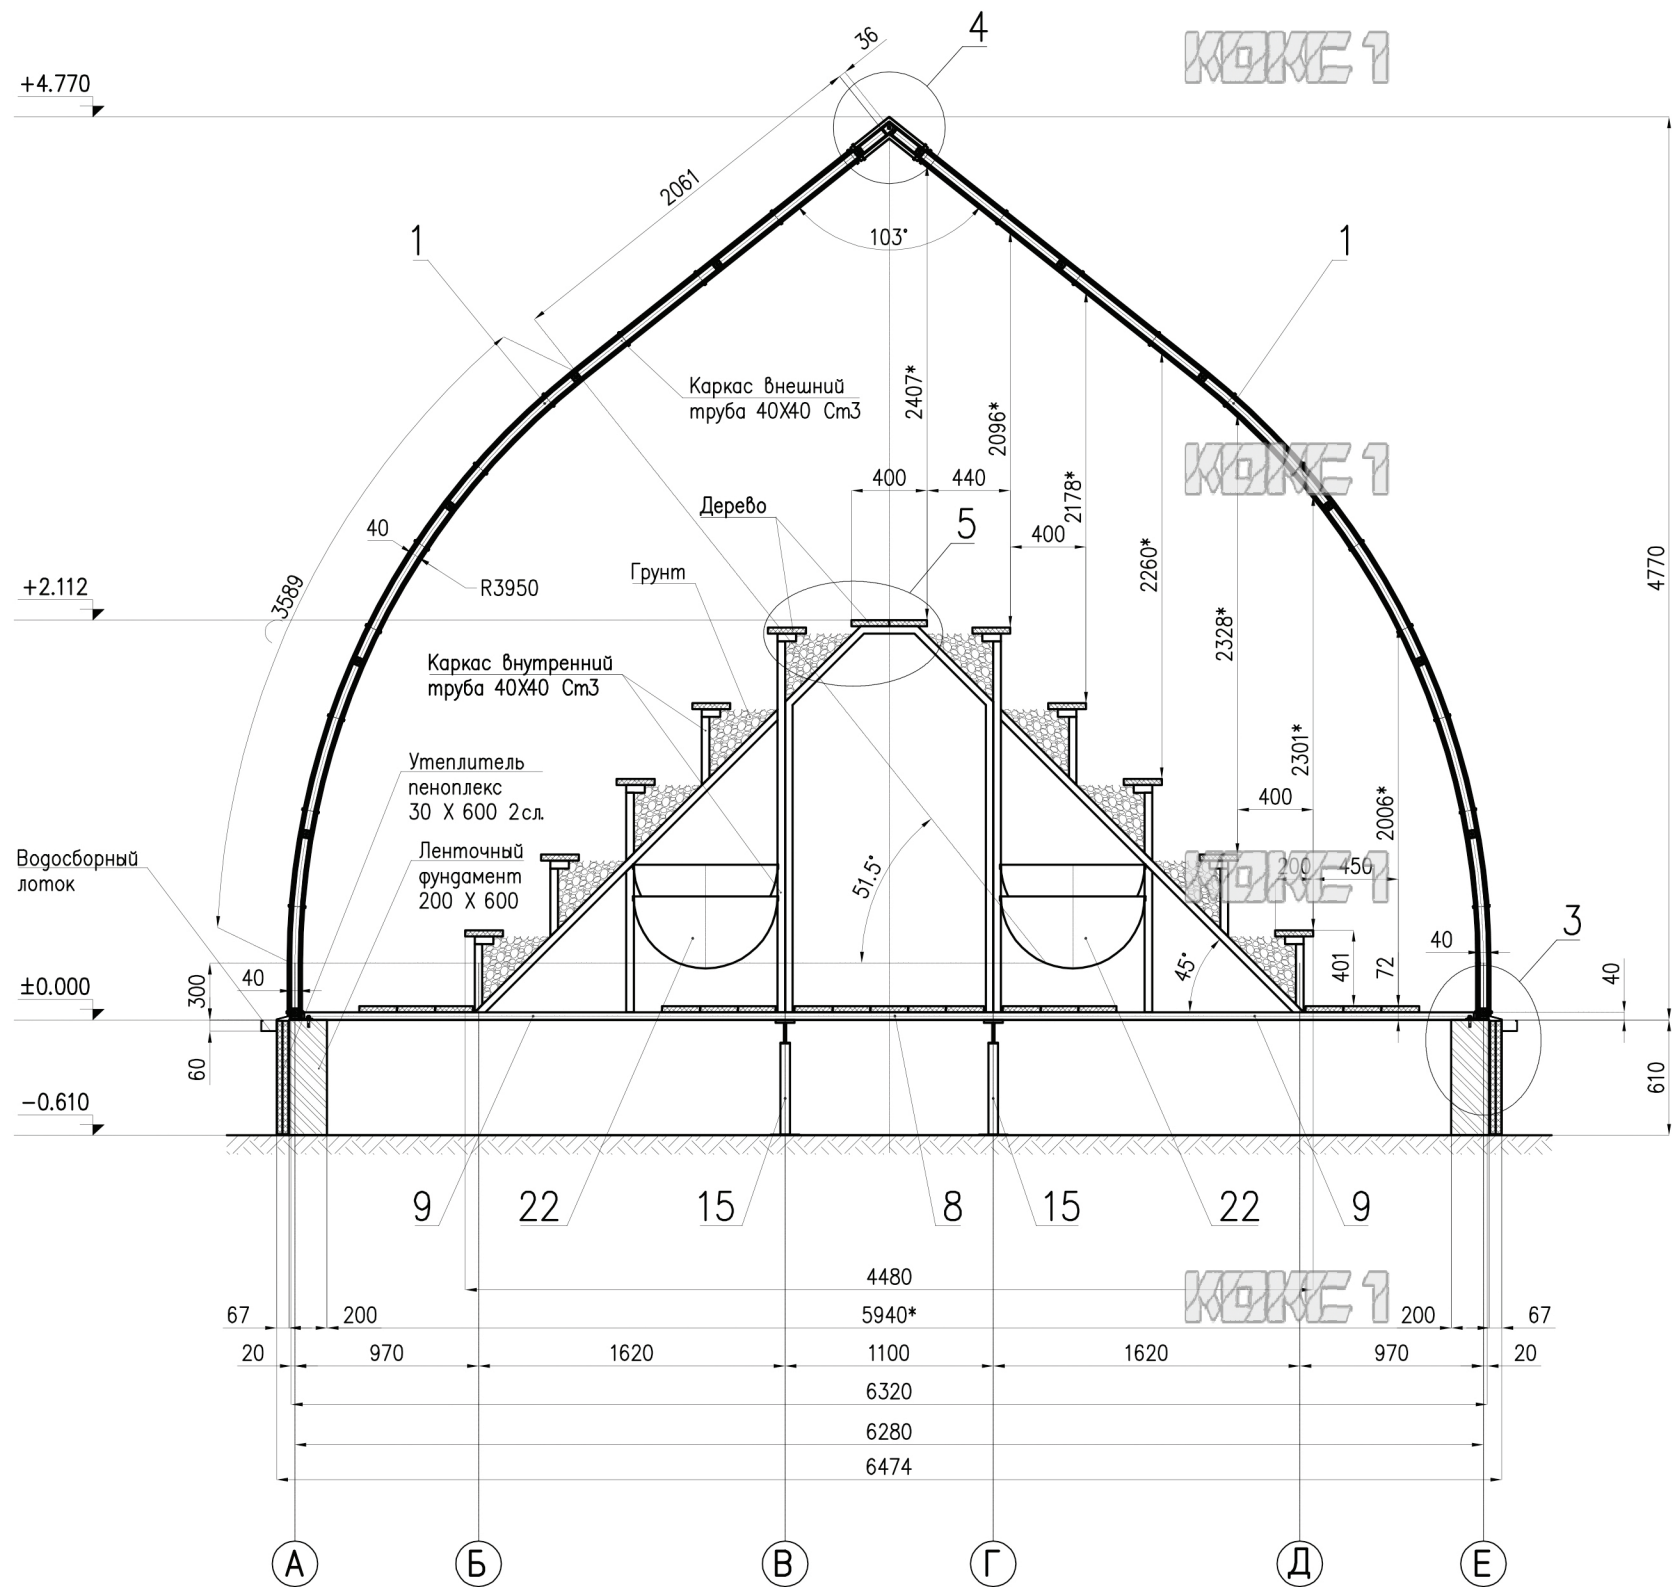

Примечание:
1. *Размеры для справок

110850-01-КМ					
Изм.	Кол.уч.	Лист	N изм.	Подпись	Дата
Разработал	Жеребицов П.				
Проверил					
N. контр.	Жеребицов А.				
Утвердил	Самойлов В.				
Москва, ВАО, ул. Преображенский вал д.25 к.3					
Биовегетарий комплексный БВК					Стадия
					Лист
					Листов
Разрез 1-1 (с внутренним каркасом)					Р
					9
					18
ЗАО "КОКС 1"					